

Obec Košecké Podhradie

Obecný úrad, 018 31 Košecké Podhradie č. 359

Číslo spisu: OcU- KP -115/2024- 002-TS1-20
Vybavuje: Ing. Galbavá
Telefón: 0903615442, 0902830113,

V Košeckom Podhradí dňa 12.09.2024

OZNÁMENIE

ZAČATIE ÚZEMNÉHO KONANIA

Stredoslovenská Distribučná a.s. Pri Rajčianke 2927/8, 010 47 Žilina

zastúpená splnomocnencom:

Ing. Vladimírou Krkoškovou Hargašovou, Podzávoz 280, 022 01 Čadca

(ďalej len "navrhovateľ") podal dňa 12.08.2024 návrh na vydanie územného rozhodnutia o umiestnení stavby:

„15806-Košecké Podhradie –osada Sokol- Rekonštrukcia NNS a VNS“

líniová stavba v katastrálnom území Malé Košecké Podhradie pozemky parcely register "E" 6983/2, 7174,6952,6954/9,6954/7,6954/4,6958/2,6958/3,6958/1,7013/1,7013/2,7012,7010,7011,7174,6954/9,6954/7,6959/1,6959/1,6961/3,6964/1,7013/1,6964/2,6991/1,6992/6,6992/5,7009, 7008, 707/2, 7007/1, 7013/2, 7013/1, 7014/3, 7022/1,7022/2,7024/1, pozemky registra"C"559,533/5,545/5,539 Dňom podania bolo začaté územné konanie.

Jedná sa o elektroenergetickú líniovú stavbu mimo zastavaného územia v k.ú. Malé Košecké Podhradie. Trasa od ÚV 203/uv/Košeca-Sokol sa vyvedie VN vzdušné vedenie o priereze 50 mm² až po TS 203/ts/koseca-sokol. V trase VNS sa osadia 4xpodperné body.

Obec Košecké Podhradie, ako stavebný úrad príslušný podľa § 117 ods. 1 zákona č. 50/1976 Zb. o územnom plánovaní a stavebnom poriadku (stavebný zákon) v znení neskorších predpisov (ďalej len "stavebný zákon")vykonávajúci prenesený výkon štátnej správy podľa § 5 písm. a/ zákona č. 608/2003 Z.z. o štátnej správe pre územné plánovanie, stavebný poriadok a bývanie a o zmene a doplnení stavebného zákona /ďalej len "stavebný úrad"/ v súlade s ustanovením § 36 ods. 1 stavebného zákona oznamuje začatie územného konania dotknutým orgánom a organizáciám a známym účastníkom konania a súčasne nariaďuje za účelom prerokovania tohto návrhu ústne pojednávanie spojené s miestnym zisťovaním na deň

23. októbra 2024 (streda o 15,00 hodine)

so stretnutím pozvaných na obecnom úrade v Košeckom Podhradí.

Účastníci územného konania môžu svoje námietky uplatniť najneskôr pri ústnom pojednávaní, inak sa na ne nebude prihliadať. V rovnakej lehote oznámia svoje stanoviská dotknuté orgány a organizácie. Účastníci konania môžu nahliadnuť do podkladov rozhodnutia (Obec Košecké Podhradie, úradné dni: Po: 7.00-15.00, St: 7.00-16.30, Št: 7.00-15.00, Pi: 7.30-13.00, stavebný úrad streda 14,30-16,30).

Lehota bude zachovaná ak v posledný deň lehoty budú námietky a pripomienky podané na poštovú prepravu.

Poučenie:

Účastníci konania sa môžu pred vydaním rozhodnutia vyjadriť k jeho podkladom, prípadne navrhnúť ich doplnenie.

Ak si niektorý z účastníkov konania zvolí svojho zástupcu, tento zástupca musí predložiť písomnú plnú moc toho účastníka konania, ktorý sa dal zastupovať.

Bc. Rastislav Čepák
starosta

Príloha: návrh na umiestnenie stavby(situácia na podklade katastrálnej mapy)

Toto oznámenie má povahu verejnej vyhlášky podľa § 36 ods.4 stavebného zákona a § 26 zákona č. 71/1967 Zb. o správnom konaní v znení neskorších predpisov a bude vyvesené po dobu 15 dní na úradnej tabuli obce, internetovej stránke obce, centrálnej úradnej elektronickej tabuli www.slovensko.sk.

Účastníkom konania, ktorých pobyt nie je známy alebo ktorí nie sú známi stavebnému úradu sa oznamuje začatie konania touto verejnou vyhláškou podľa § 18 ods.3 zákona č. 71/1967 Zb. o správnom konaní v znení neskorších predpisov. Posledný deň vyvesenia je dňom doručenia.

Vyvesené dňa: **24 -09- 2024**

Zvesené dňa:

Pečiatka a podpis orgánu, ktorý potvrdzuje vyvesenie a zvesenie oznámenia.

Doručí sa:

účastníci (doručenky)

1. Oznámenie verejnou vyhláškou- účastníci konania vlastníci pozemkov vyššie uvedených zapísaní na LV 853, 791,1166,1188,191 ,1186,1185, 1190, 1191,1189,935,1227,1226,1225,1311, 1108,1201,1218,1374,1214, 1374,1212,1197, 1223,1229,1196, 1589,142,1264,1232 k.ú. Malé Košecké Podhradie

dotknuté orgány

2. Okresné riaditeľstvo HaZZb Trenčín, Jesenského súp. č. 36, 911 01 Trenčín

3. Okresný úrad Ilava, odbor starostlivosti o životné prostredie, Mierové námestie súp. č. 81/18, 019 01 Ilava- štátna správa ochrany prírody a krajiny, štátna vodná správa, štátna správa odpadového hospodárstva

4. Stredoslovenská distribučná, a.s., Pri Rajčianke súp. č. 2927/8, 010 47 Žilina

5. Slovak Telekom a.s., Bajkalská súp. č. 28, 817 62 Bratislava

6. Okresný úrad Trenčín, odbor pozemkový a lesný, Hviezdoslavova súp. č. 3, 911 01 Trenčín- pozemkové oddelenie, lesné oddelenie

7. Obec Košecké Podhradie, cestný správny orgán

8. Považská vodárenská spoločnosť a.s., Nová 133, 017 01 Považská Bystrica

9. Krajský pamiatkový úrad, K dolnej stanici súp. č. 7282/20A, 911 01 Trenčín


10. Obec Košecké Podhradie- orgán územného plánovania

Na vedomie:

11. Ing. Vladimíra Krkošková Hargašová- SSD , a.s. Pri Rajčianke 2927/8, 010 47 Žilina


Co do spisu:

11. Obec, Košecké Podhradie, stavebný úrad- spis

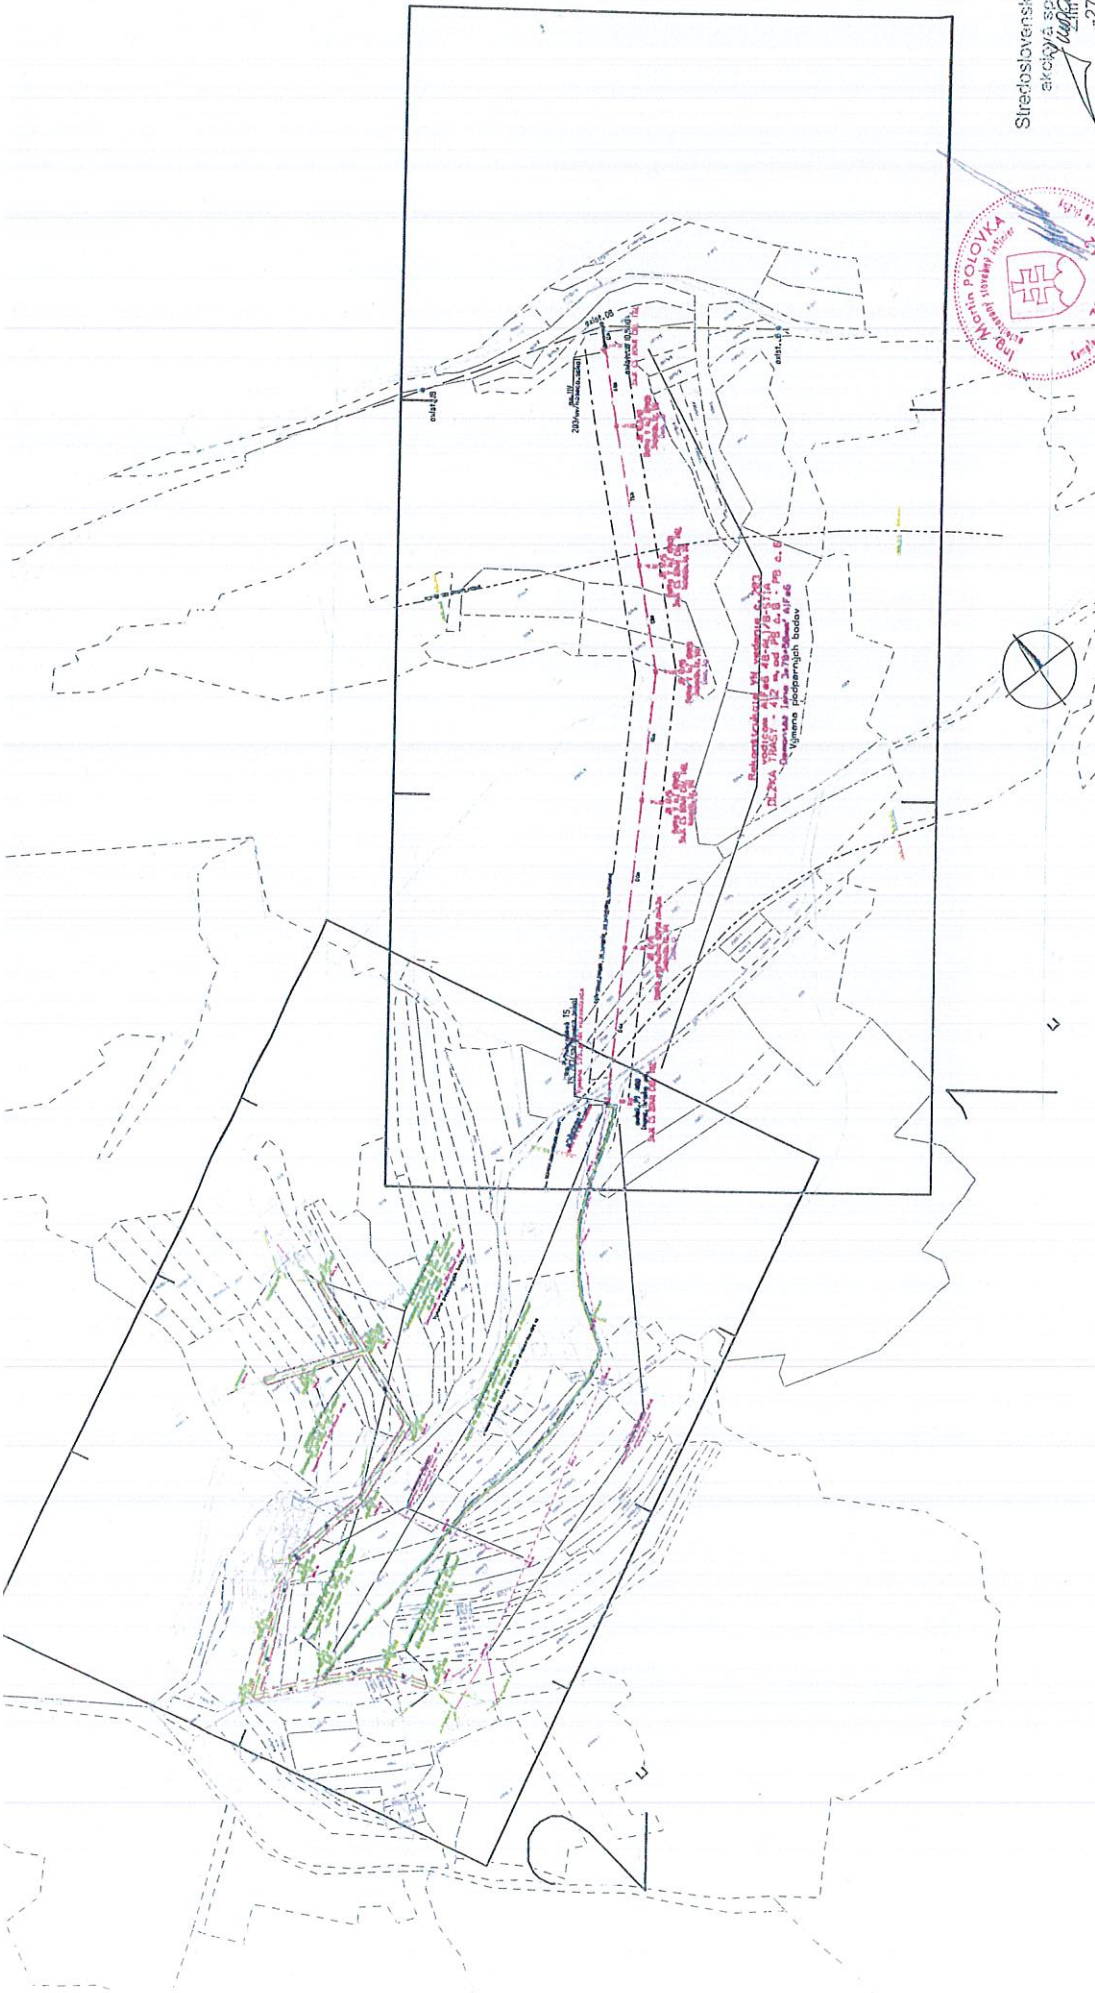

KLAD VÝKRESOV:

- P. č. Názov výkresu: Mierka:
- 1-1-2024-E SITUÁCIA STAVBY č.1 1: 1000
 - 1-2-2024-E SITUÁCIA STAVBY č.2 1: 500

	Stredoslovenská distribučná, a.s.		Dátum: 07/2024
	PROJEKTY		Stupeň: DUR
Názov stavby: 15806 – Košecké Podhradie – Osada Sokol – Rekonštrukcia NNS a VNS		Stavebník: SSD, a.s.	
Názov výkresu: CELKOVÁ SITUÁCIA STAVBY KLAD VÝKRESOV		Mierka: 1 : 2880	Formát: 2 x A4
Kreslí: ING. POLOVKA	Projektovai: ING. POLOVKA	HIP: ING. MORAVČÍK	Číslo výkresu: 1-0-2024-E